


Инв. № подл.	Подп. и дата	Взам. инв. №

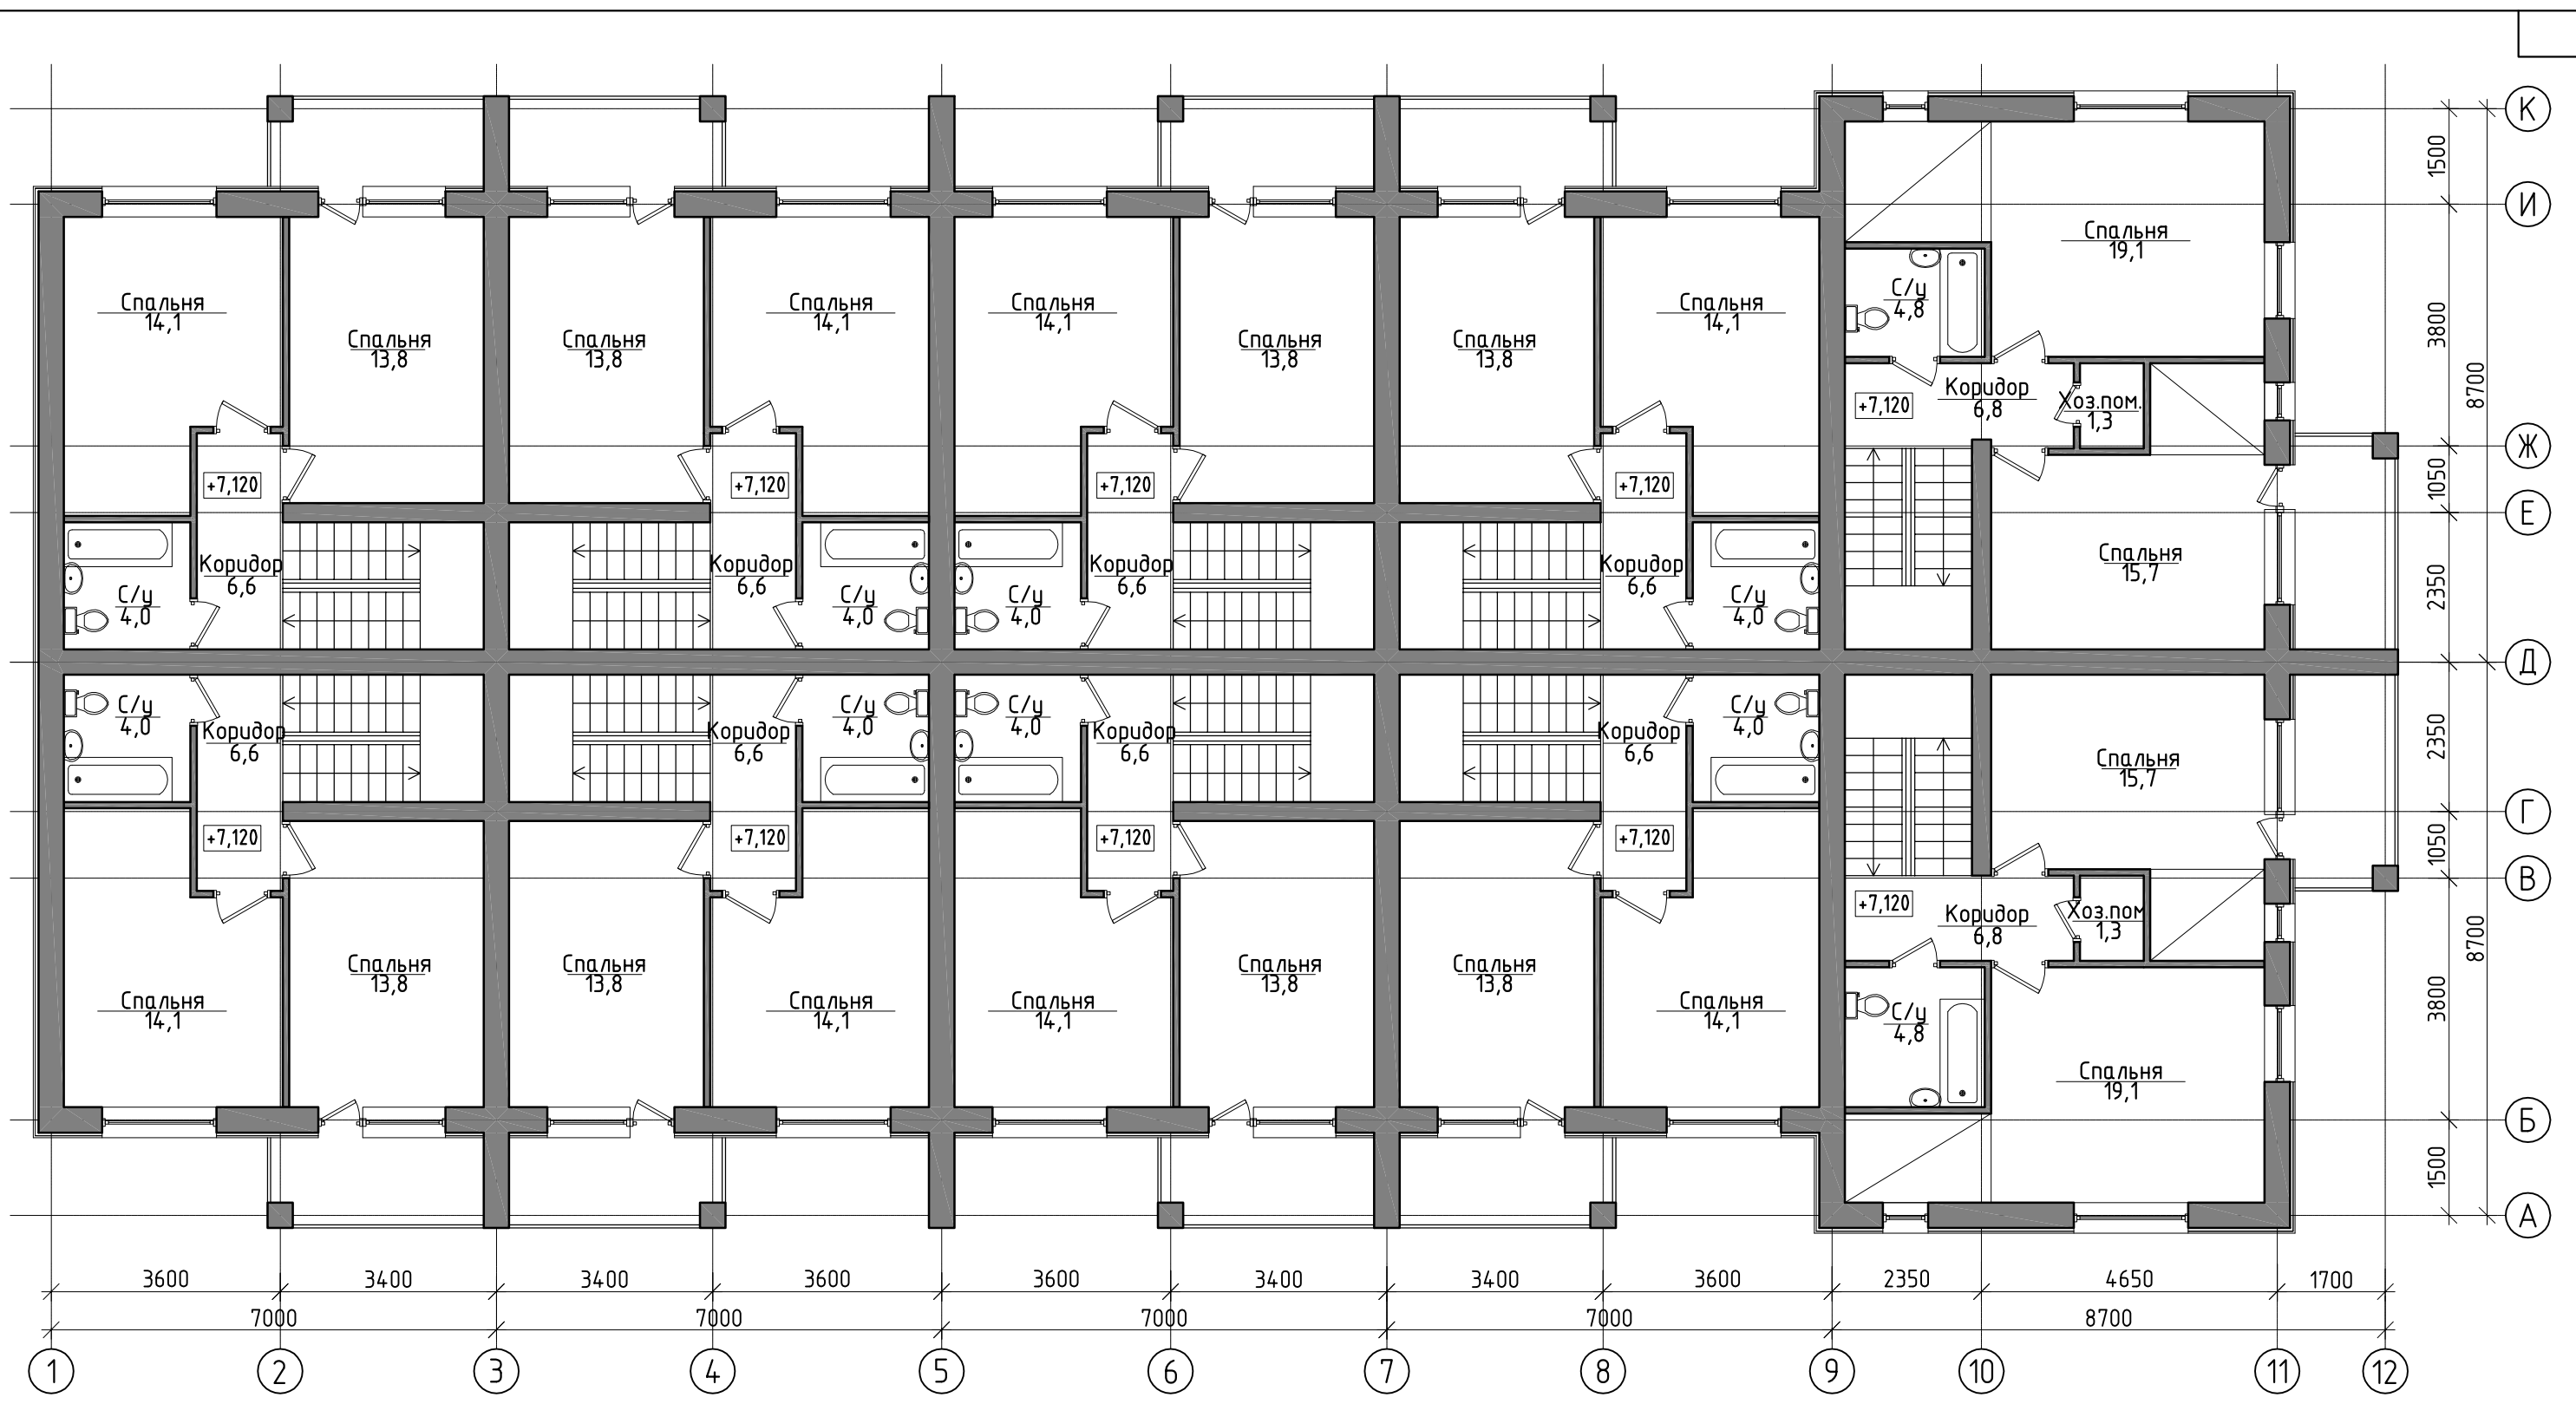

Тип 1

Кол-во комнат – 5шт.
 Общая площадь – 149,1кв.м.
 Жилая площадь – 79,4кв.м.

Тип 2

Кол-во комнат – 3шт.
 Общая площадь – 120,2кв.м.
 Жилая площадь – 49,8кв.м.

Тип 3

Кол-во комнат – 4шт.
 Общая площадь – 116,6кв.м.
 Жилая площадь – 64,4кв.м.

Инв. №

АС					
Квартал индивидуальной жилой застройки в районе Сайнаволок (2-я очередь)					
Изм.	Кол.уч.	Лист	№ док.	Подп.	Дата
Разраб.		Акуленко			
Блокированный жилой дом тип 7. Сайма тип В. (Блокированный жилой дом тип 8. Сайма тип Г – зеркально)					
Н. контр.				Варфоломеев	
План 3 этажа				Стадия	Лист
				Р	Листов
				000 "ПроектСервис"	